


Bauen unter Betrieb bei Fahrzeugen mit höhengleichem Zustieg – Beispiel Lübkestraße

Regel-Bau-Struktur bei eingleisigem Betrieb

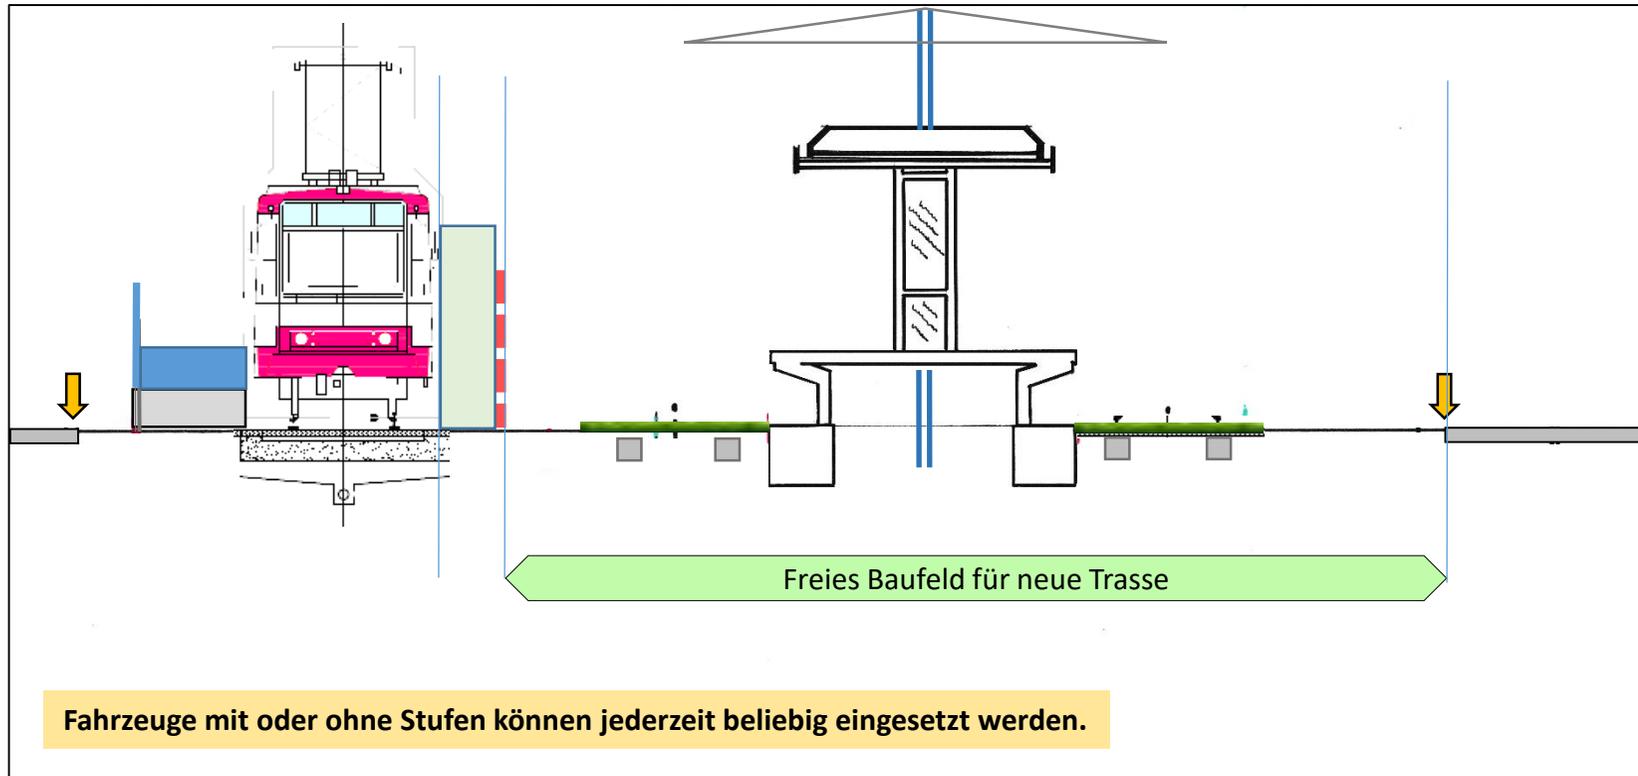

-  → Erhöhter Südbahnsteig* auf ca. 95 cm ü. Schienenoberkante (mit Treppenzugang)
-  → Sicherheitsraum (gemäß §19 Betriebsordnung Straßenbahnen)

* z.B. durch angepasste Gerüstbauelemente (Baukastensystem)