



Variante
BI Lärm- und Abgas
Schutzgemeinschaft


Hst. Kohlgartenstraße

Legende

-  Stadtbahntrasse
-  Bahnsteig mit Rampe
-  Zuwege
-  Straßenumbau
-  Geh-/Radweg Verlegung
-  Bäume vorhanden
-  Bäume entfallen
-  Bäume neu

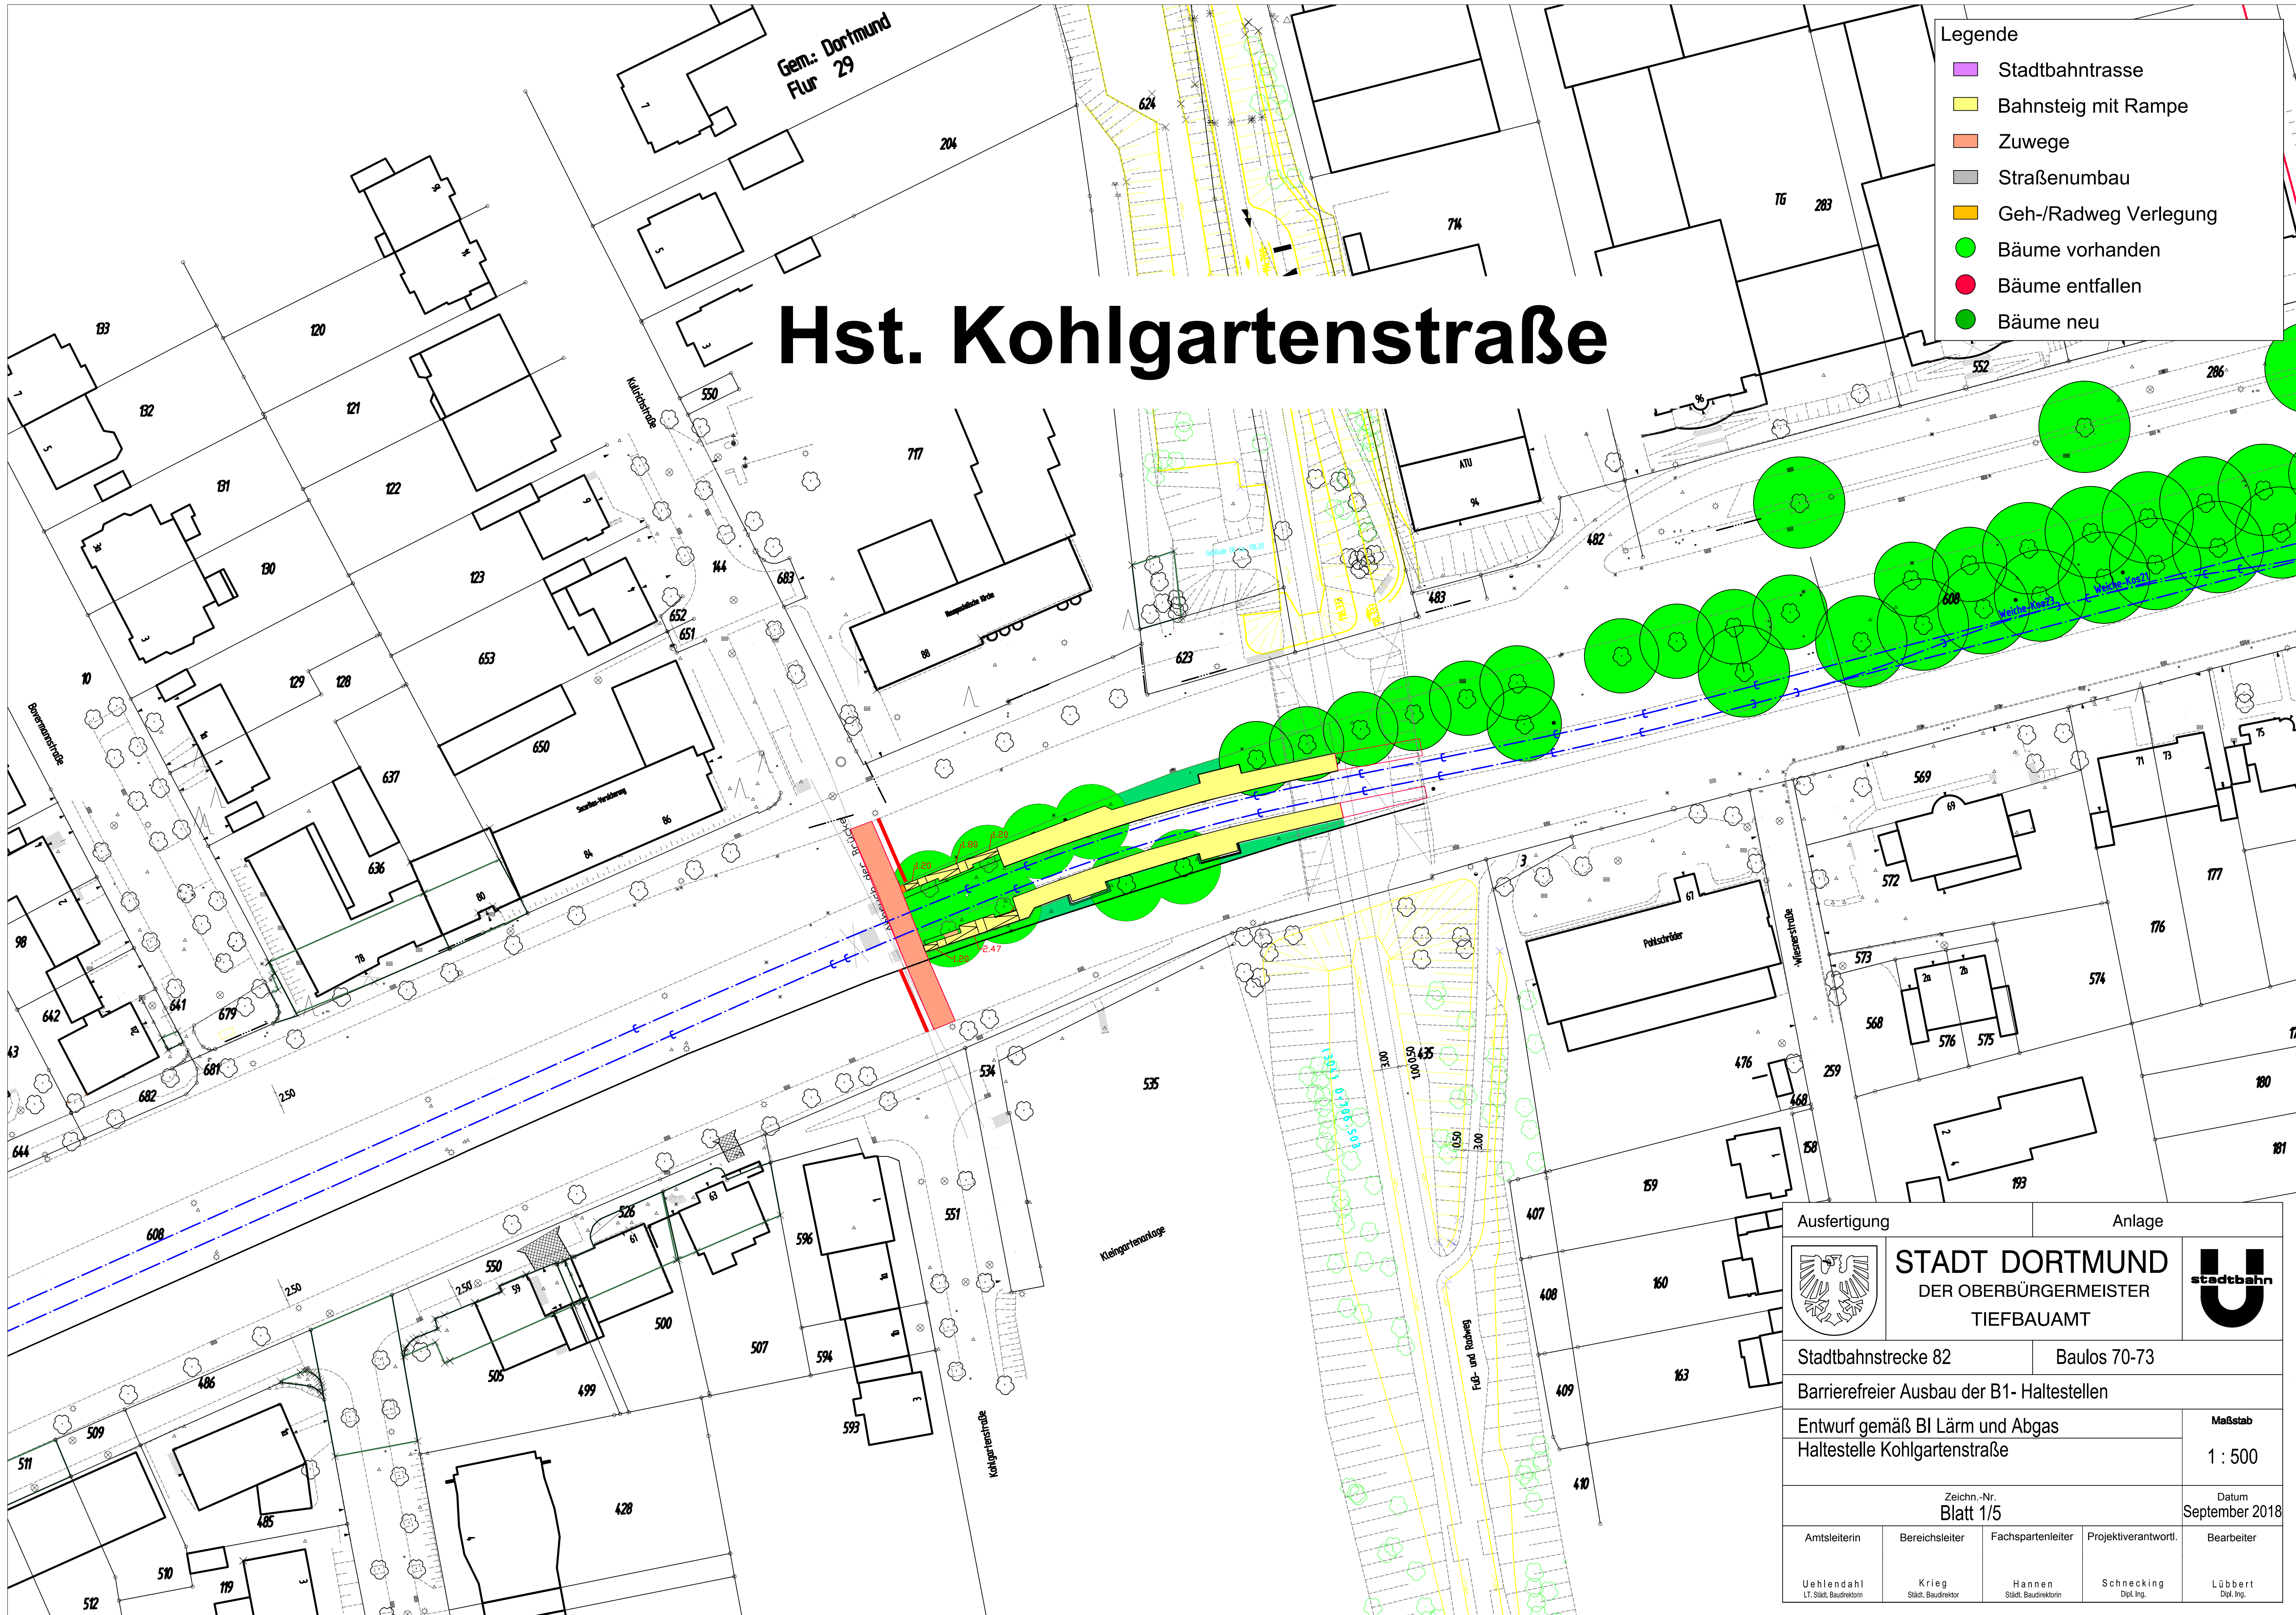

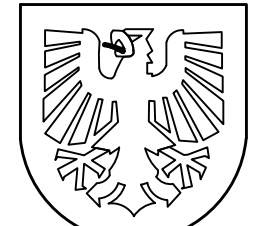Ausfertigung		Anlage		
		STADT DORTMUND DER OBERBÜRGERMEISTER TIEFBAUAMT		
Stadtbahnstrecke 82		Baulos 70-73		
Barrierefreier Ausbau der B1- Haltestellen				
Entwurf gemäß BI Lärm und Abgas Haltestelle Kohlgartenstraße				Maßstab 1 : 500
Zeichn.-Nr. Blatt 1/5				Datum September 2018
Amtsleiterin	Bereichsleiter	Fachpartenleiter	Projektverantwortl.	Bearbeiter
Uehndahl LT, Städt. Baudirektorin	Krieg Städt. Baudirektor	Hannen Städt. Baudirektorin	Schnecking Dipl. Ing.	Lübbert Dipl. Ing.

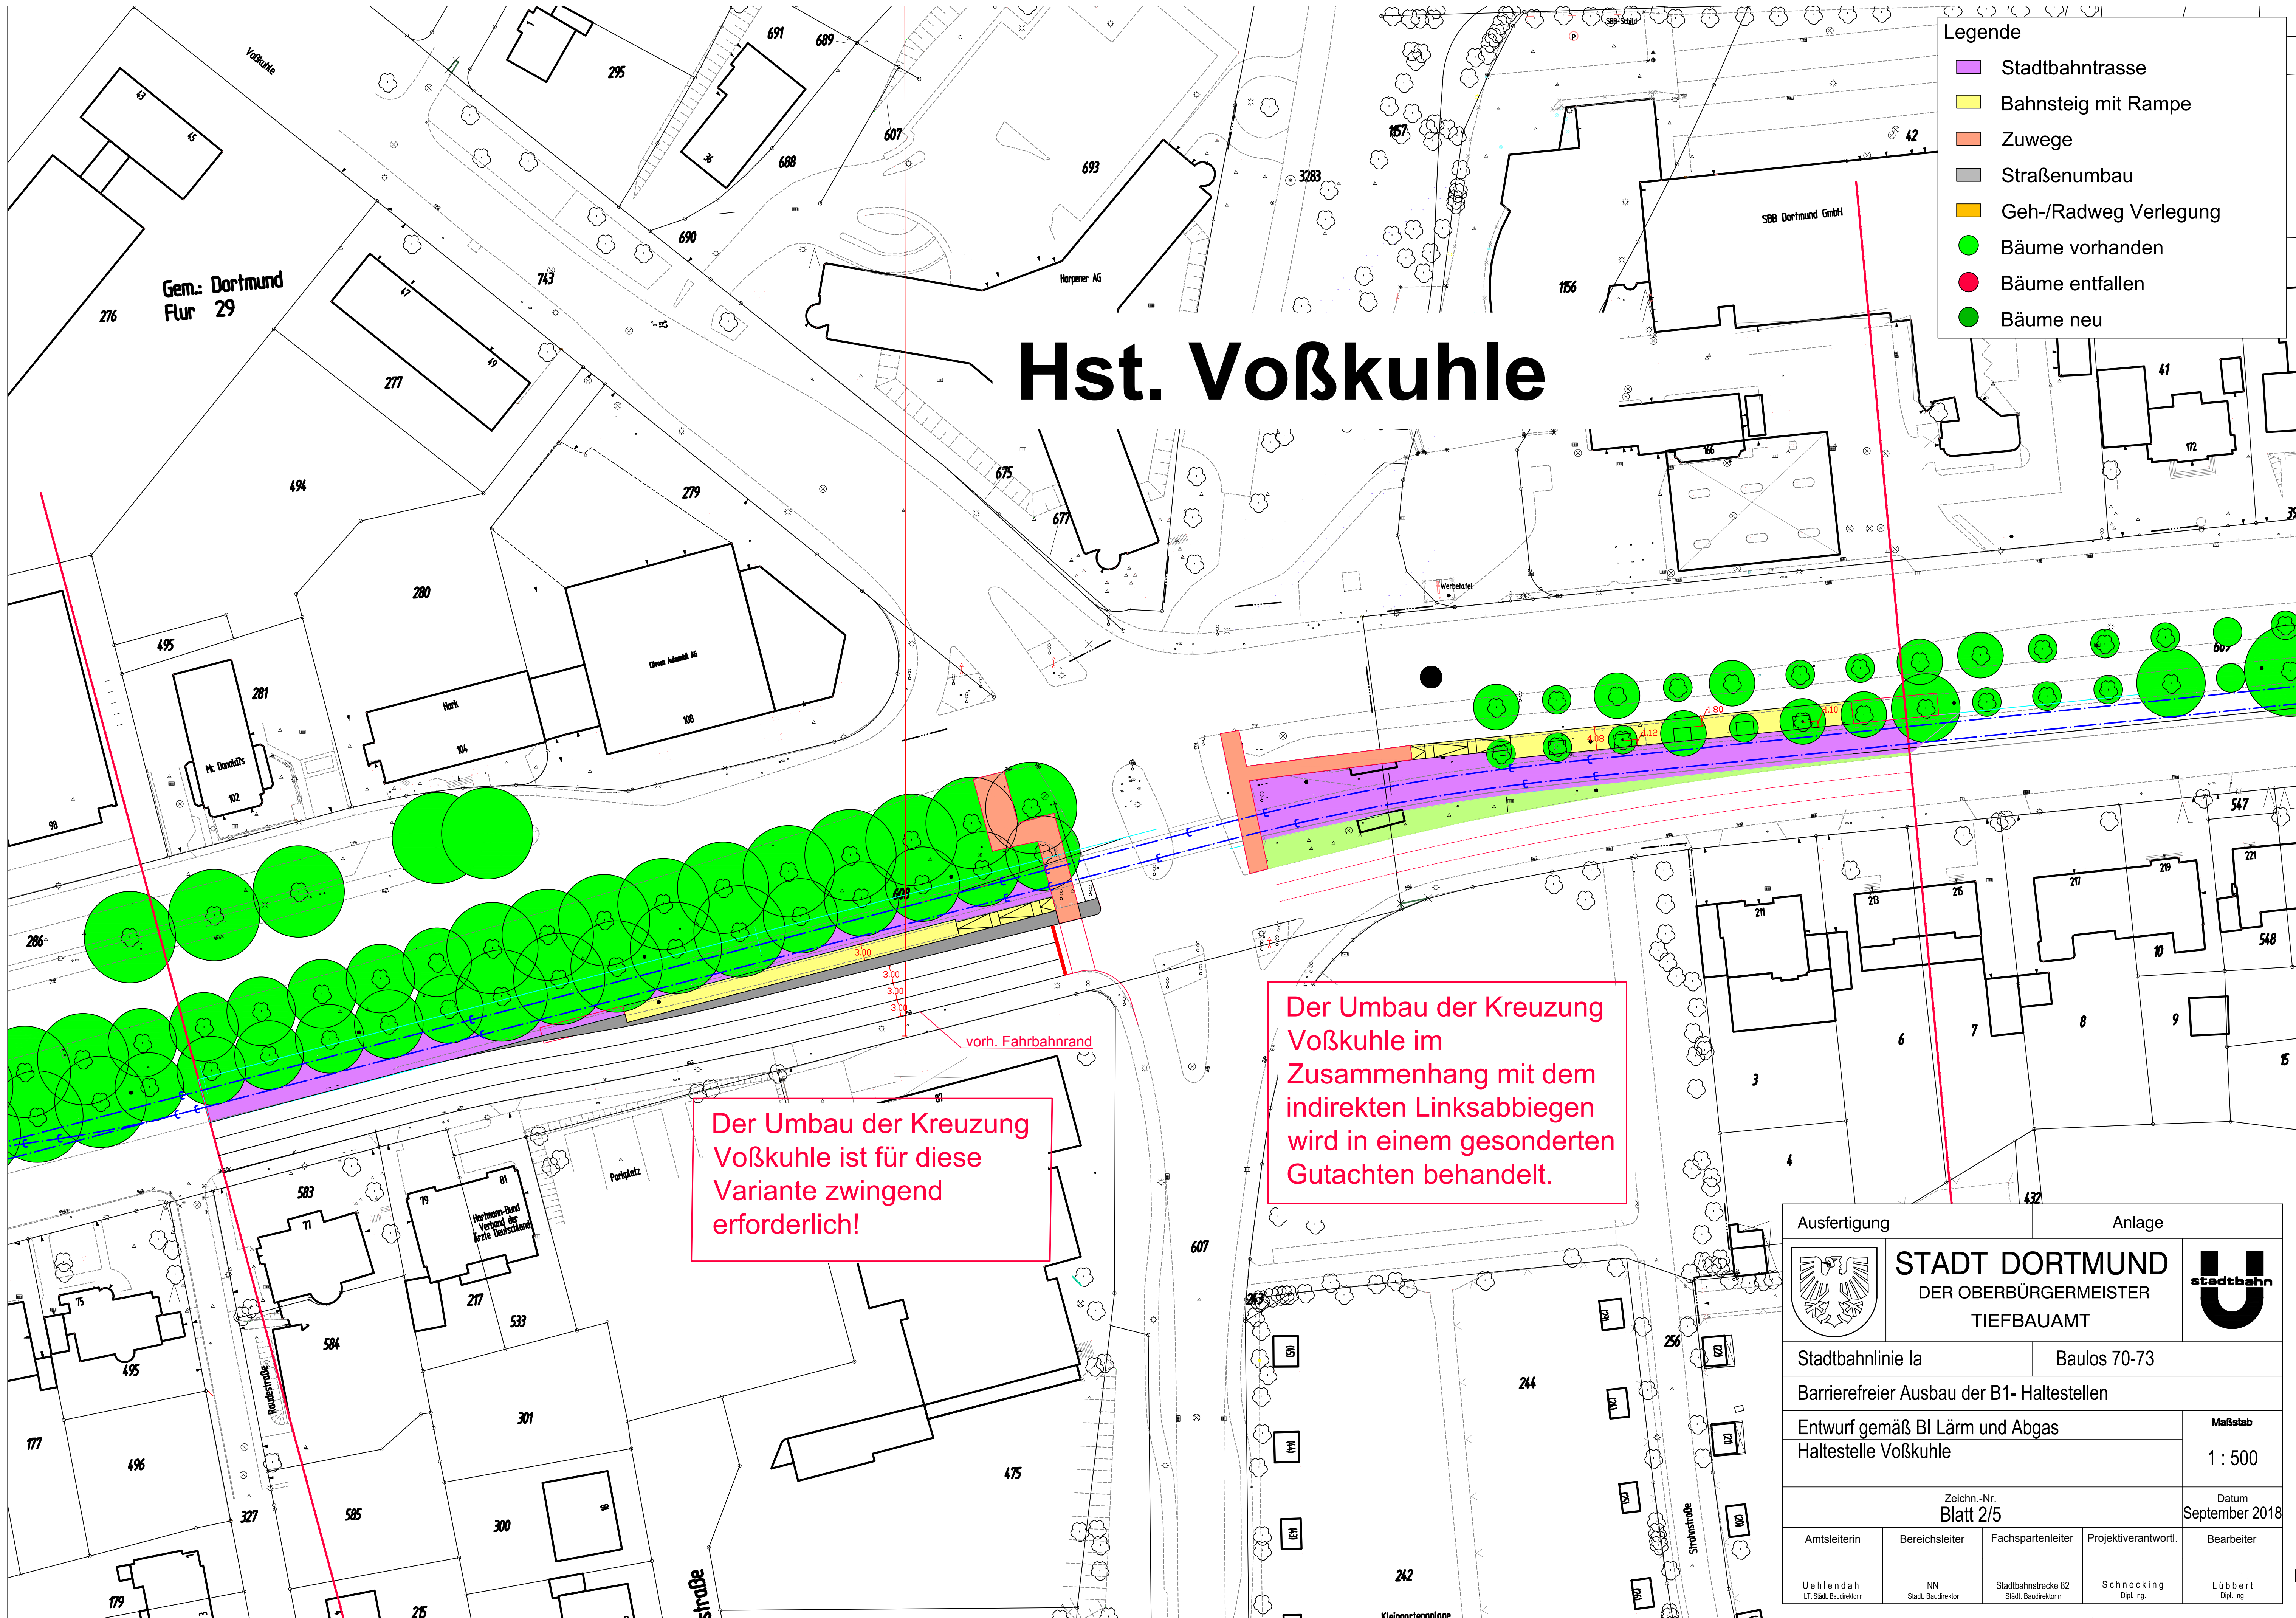

Hst. Voßkuhle

- Legende
- Stadtbahntrasse
 - Bahnsteig mit Rampe
 - Zuwege
 - Straßenumbau
 - Geh-/Radweg Verlegung
 - Bäume vorhanden
 - Bäume entfallen
 - Bäume neu


Der Umbau der Kreuzung Voßkuhle ist für diese Variante zwingend erforderlich!

Der Umbau der Kreuzung Voßkuhle im Zusammenhang mit dem indirekten Linksabbiegen wird in einem gesonderten Gutachten behandelt.

Ausfertigung		Anlage		
STADT DORTMUND DER OBERBÜRGERMEISTER TIEFBAUAMT				
Barrierefreier Ausbau der B1- Haltestellen				
Entwurf gemäß BI Lärm und Abgas				Maßstab
Haltestelle Voßkuhle				1 : 500
Zeichn.-Nr. Blatt 2/5		Datum September 2018		
Amtsleiterin	Bereichsleiter	Fachspartenleiter	Projektleiter	Bearbeiter
Uehndahl LT, Stkt., Baudirektorin	NN Stkt., Baudirektor	Stadtbahnstrecke 82 Stkt., Baudirektorin	Schnecking Dipl. Ing.	Lübbert Dipl. Ing.

Hst. Lübkestraße

- Legende
- Stadtbahntrasse
 - Bahnsteig mit Rampe
 - Zuwege
 - Straßenumbau
 - Geh-/Radweg Verlegung
 - Bäume vorhanden
 - Bäume entfallen
 - Bäume neu

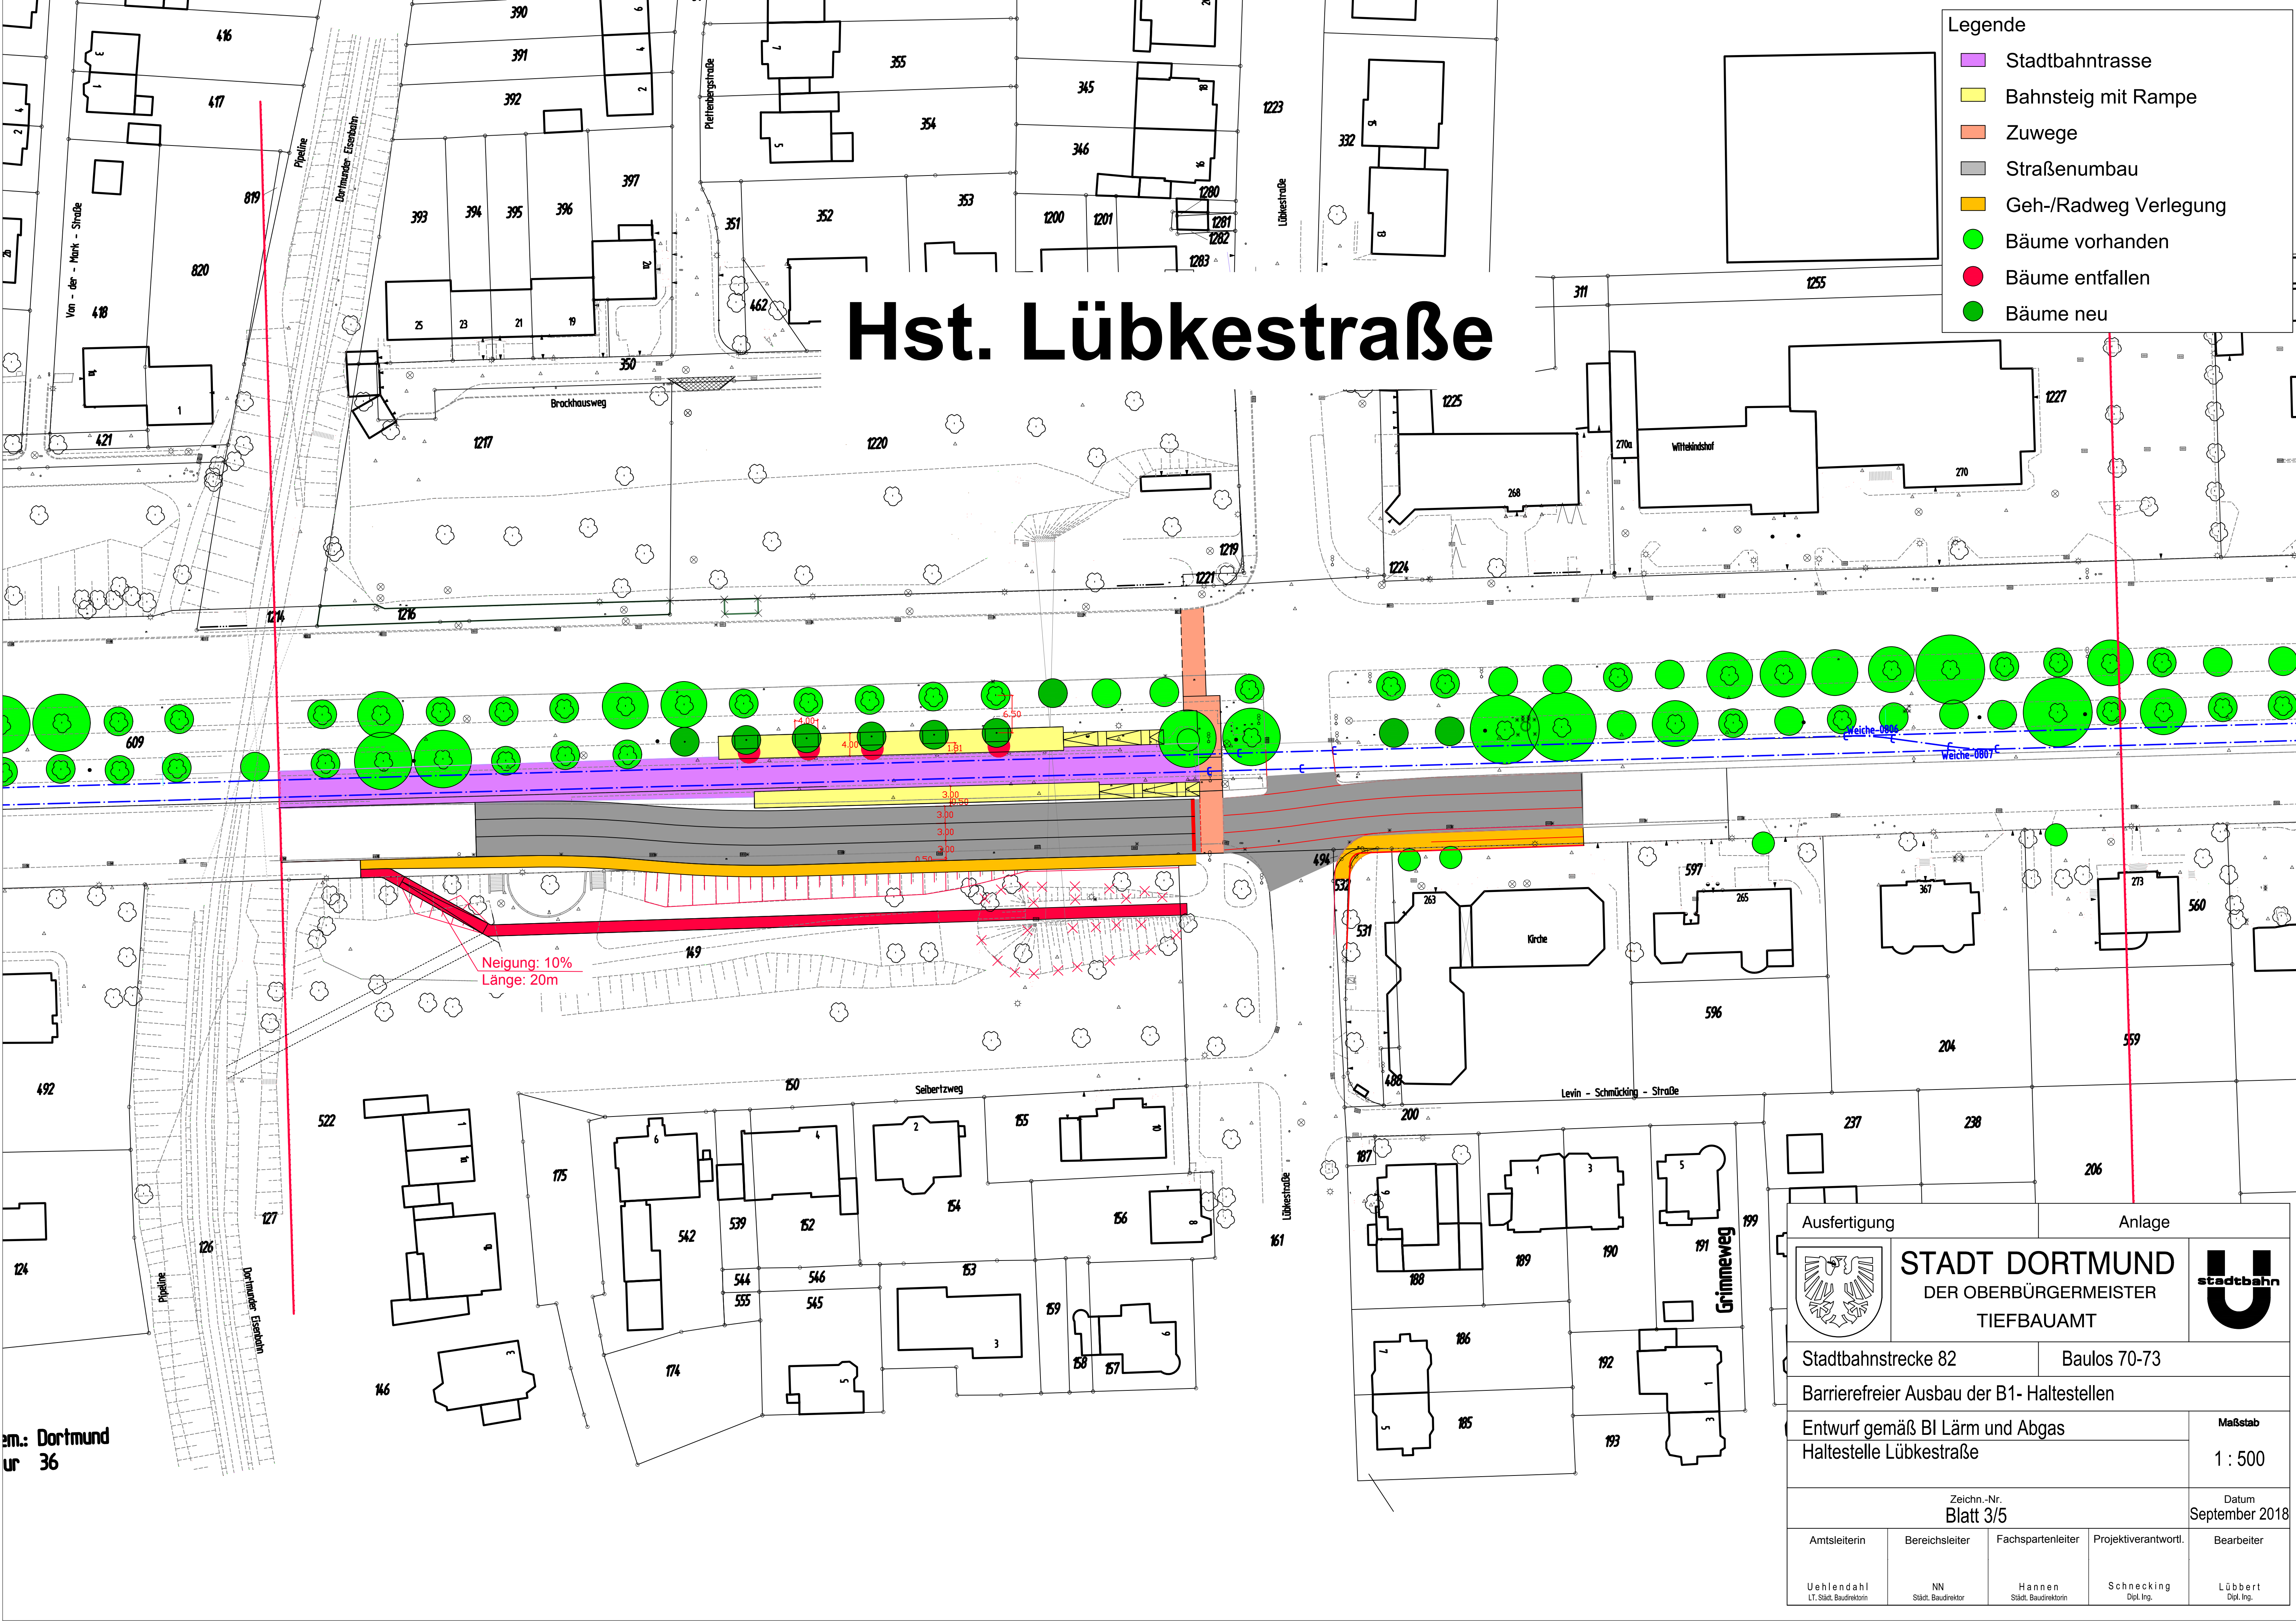



am.: Dortmund
ur 36

Ausfertigung		Anlage		
		STADT DORTMUND DER OBERBÜRGERMEISTER TIEFBAUAMT		
Stadtbahnstrecke 82		Baulos 70-73		
Barrierefreier Ausbau der B1- Haltestellen				
Entwurf gemäß BI Lärm und Abgas Haltestelle Lübkestraße				Maßstab 1 : 500
Zeichn.-Nr. Blatt 3/5		Datum September 2018		
Amtsleiterin Uehlingdahl <small>LT, Stkt., Baudirektorin</small>	Bereichsleiter NN <small>Stkt., Baudirektor</small>	Fachpartenleiter Hannen <small>Stkt., Baudirektorin</small>	Projektverantwortl. Schnecking <small>Dipl. Ing.</small>	Bearbeiter Lübbert <small>Dipl. Ing.</small>

Hst. Max-Eyth-Straße

- Legende
- Stadtbahntrasse
 - Bahnsteig mit Rampe
 - Zuwege
 - Straßenumbau
 - Geh-/Radweg Verlegung
 - Bäume vorhanden
 - Bäume entfallen
 - Bäume neu

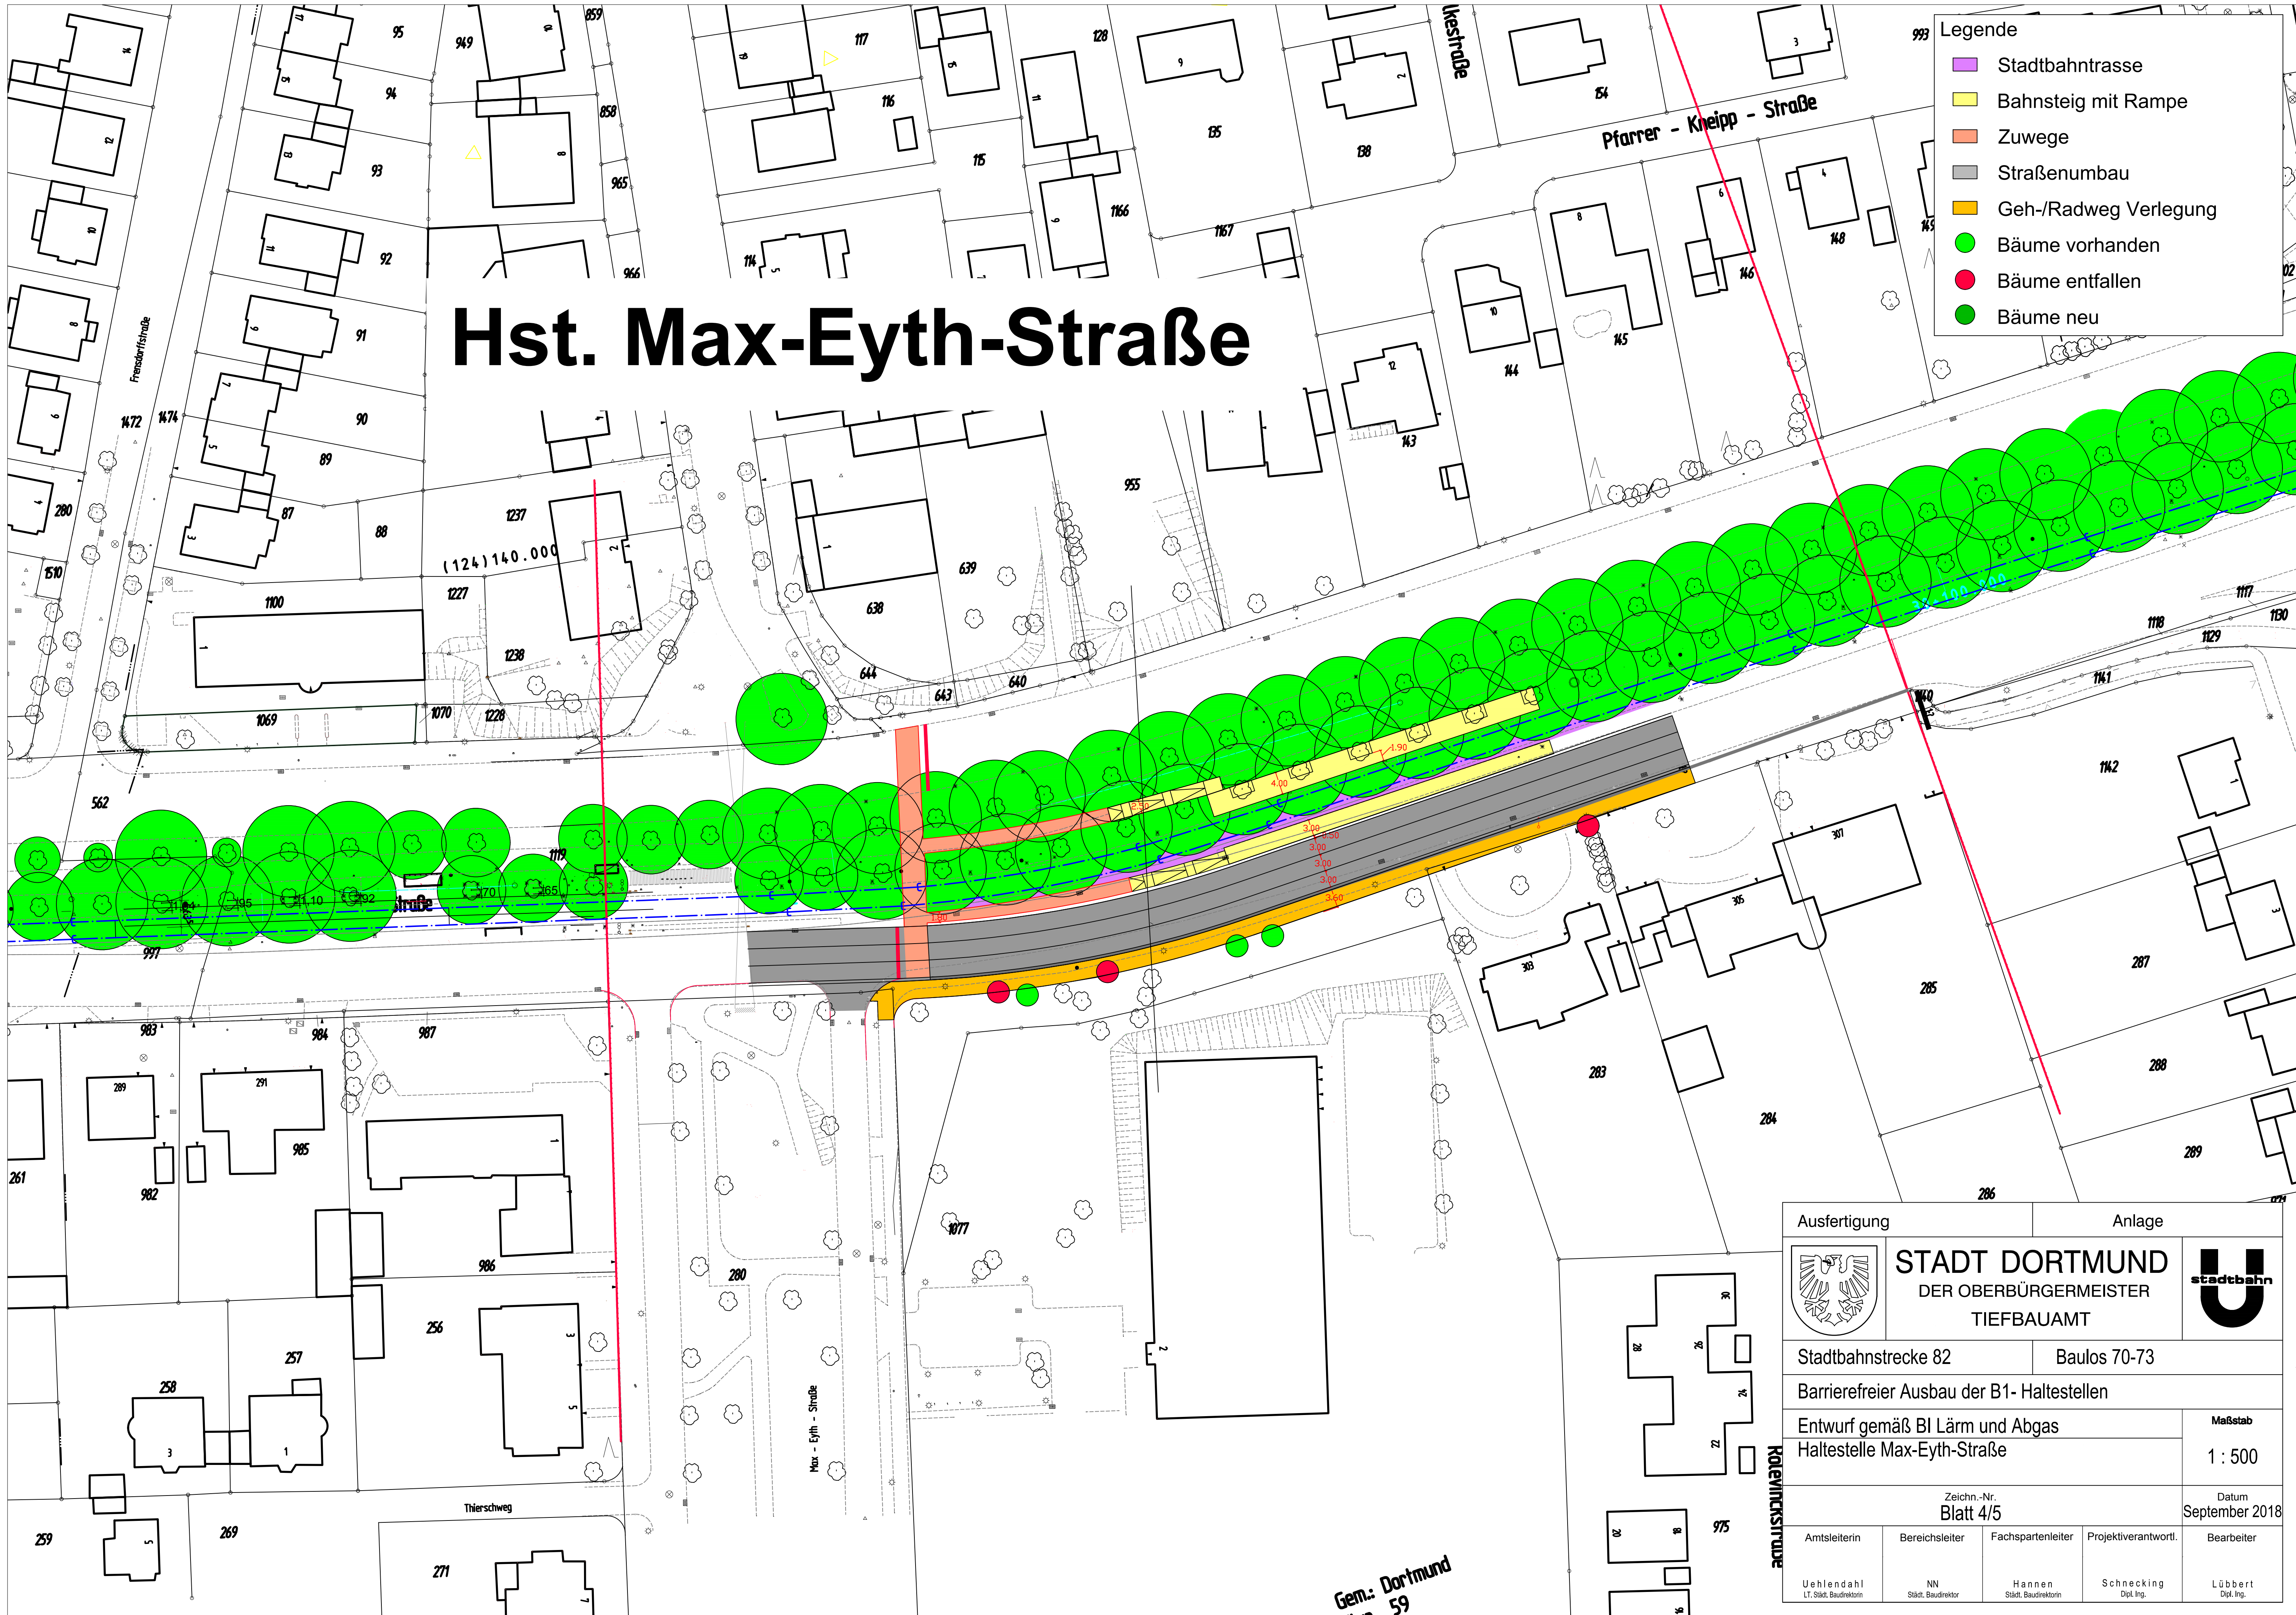


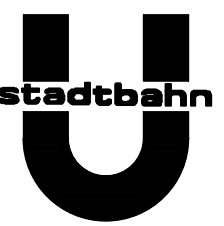Ausfertigung		Anlage		
 STADT DORTMUND DER OBERBÜRGERMEISTER TIEFBAUAMT				
Barrierefreier Ausbau der B1- Haltestellen				
Entwurf gemäß BI Lärm und Abgas				Maßstab
Haltestelle Max-Eyth-Straße				1 : 500
Zeichn.-Nr. Blatt 4/5		Datum September 2018		
Amtsleiterin	Bereichsleiter	Fachpartenleiter	Projektleiter	Bearbeiter
Uehndahl LT, Stkt., Baudirektorin	NN Stkt., Baudirektor	Hannen Stkt., Baudirektorin	Schnecking Dipl. Ing.	Lübbert Dipl. Ing.

Gen.: Dortmund
59

Hst. Stadtkrone-Ost

Legende	
	Stadtbahntrasse
	Bahnsteig mit Rampe
	Zuwege
	Straßenumbau
	Geh-/Radweg Verlegung
	Bäume vorhanden
	Bäume entfallen
	Bäume neu

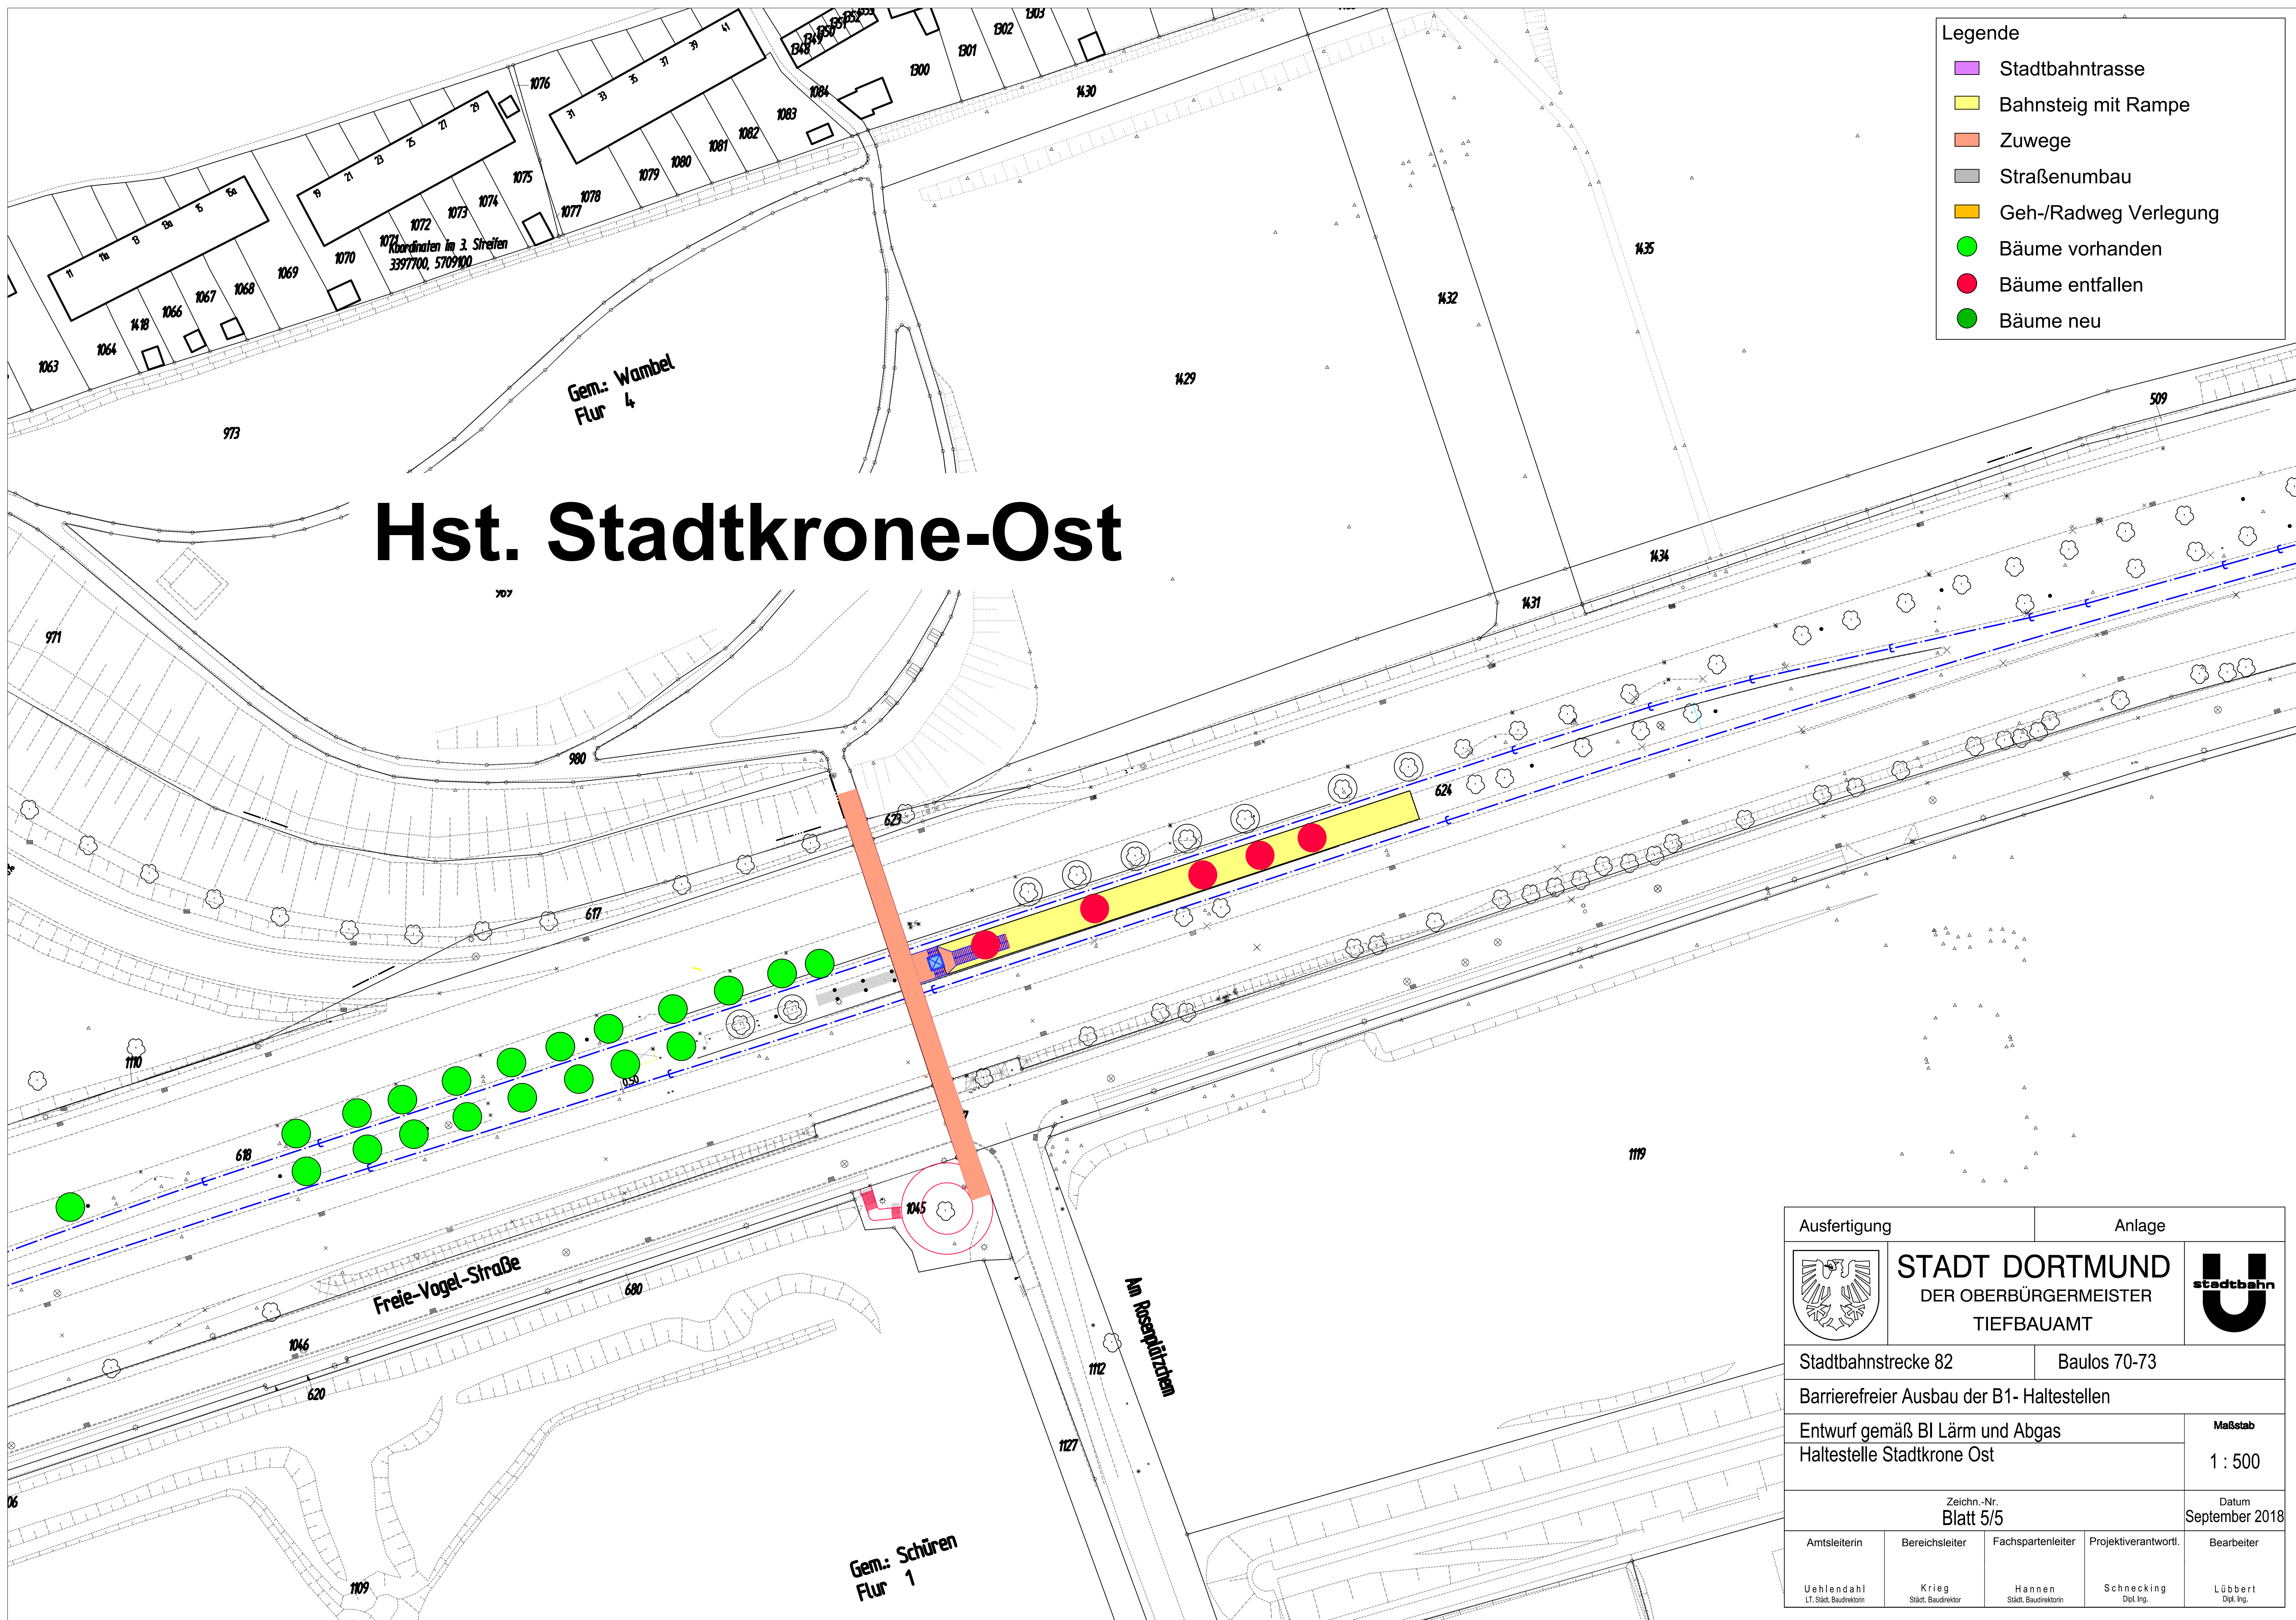

Ausfertigung		Anlage		
	STADT DORTMUND DER OBERBÜRGERMEISTER TIEFBAUAMT			
Stadtbahnstrecke 82		Baulos 70-73		
Barrierefreier Ausbau der B1- Haltestellen				
Entwurf gemäß BI Lärm und Abgas				Maßstab
Haltestelle Stadtkrone Ost				1 : 500
Zeichn.-Nr. Blatt 5/5				Datum September 2018
Amtsleiterin	Bereichsleiter	Fachpartenleiter	Projektleiter	Bearbeiter
Uehlendahl LT, Stkt., Baudirektorin	Krieg Stkt., Baudirektor	Hannen Stkt., Baudirektorin	Schnecking Dipl. Ing.	Lübbert Dipl. Ing.